


Legende

Biotop A 7743-0092 („Magerwiesenreste auf zwei Terrassenböschungen südwestlich Berg“)

Dieser Lageplan ist Bestandteil der Außenbereichssatzung „Berg-West“ der Gemeinde Kirchdorf a.lm i.d. Fassung vom 24.02.2025



Johann Springer
1. Bürgermeister

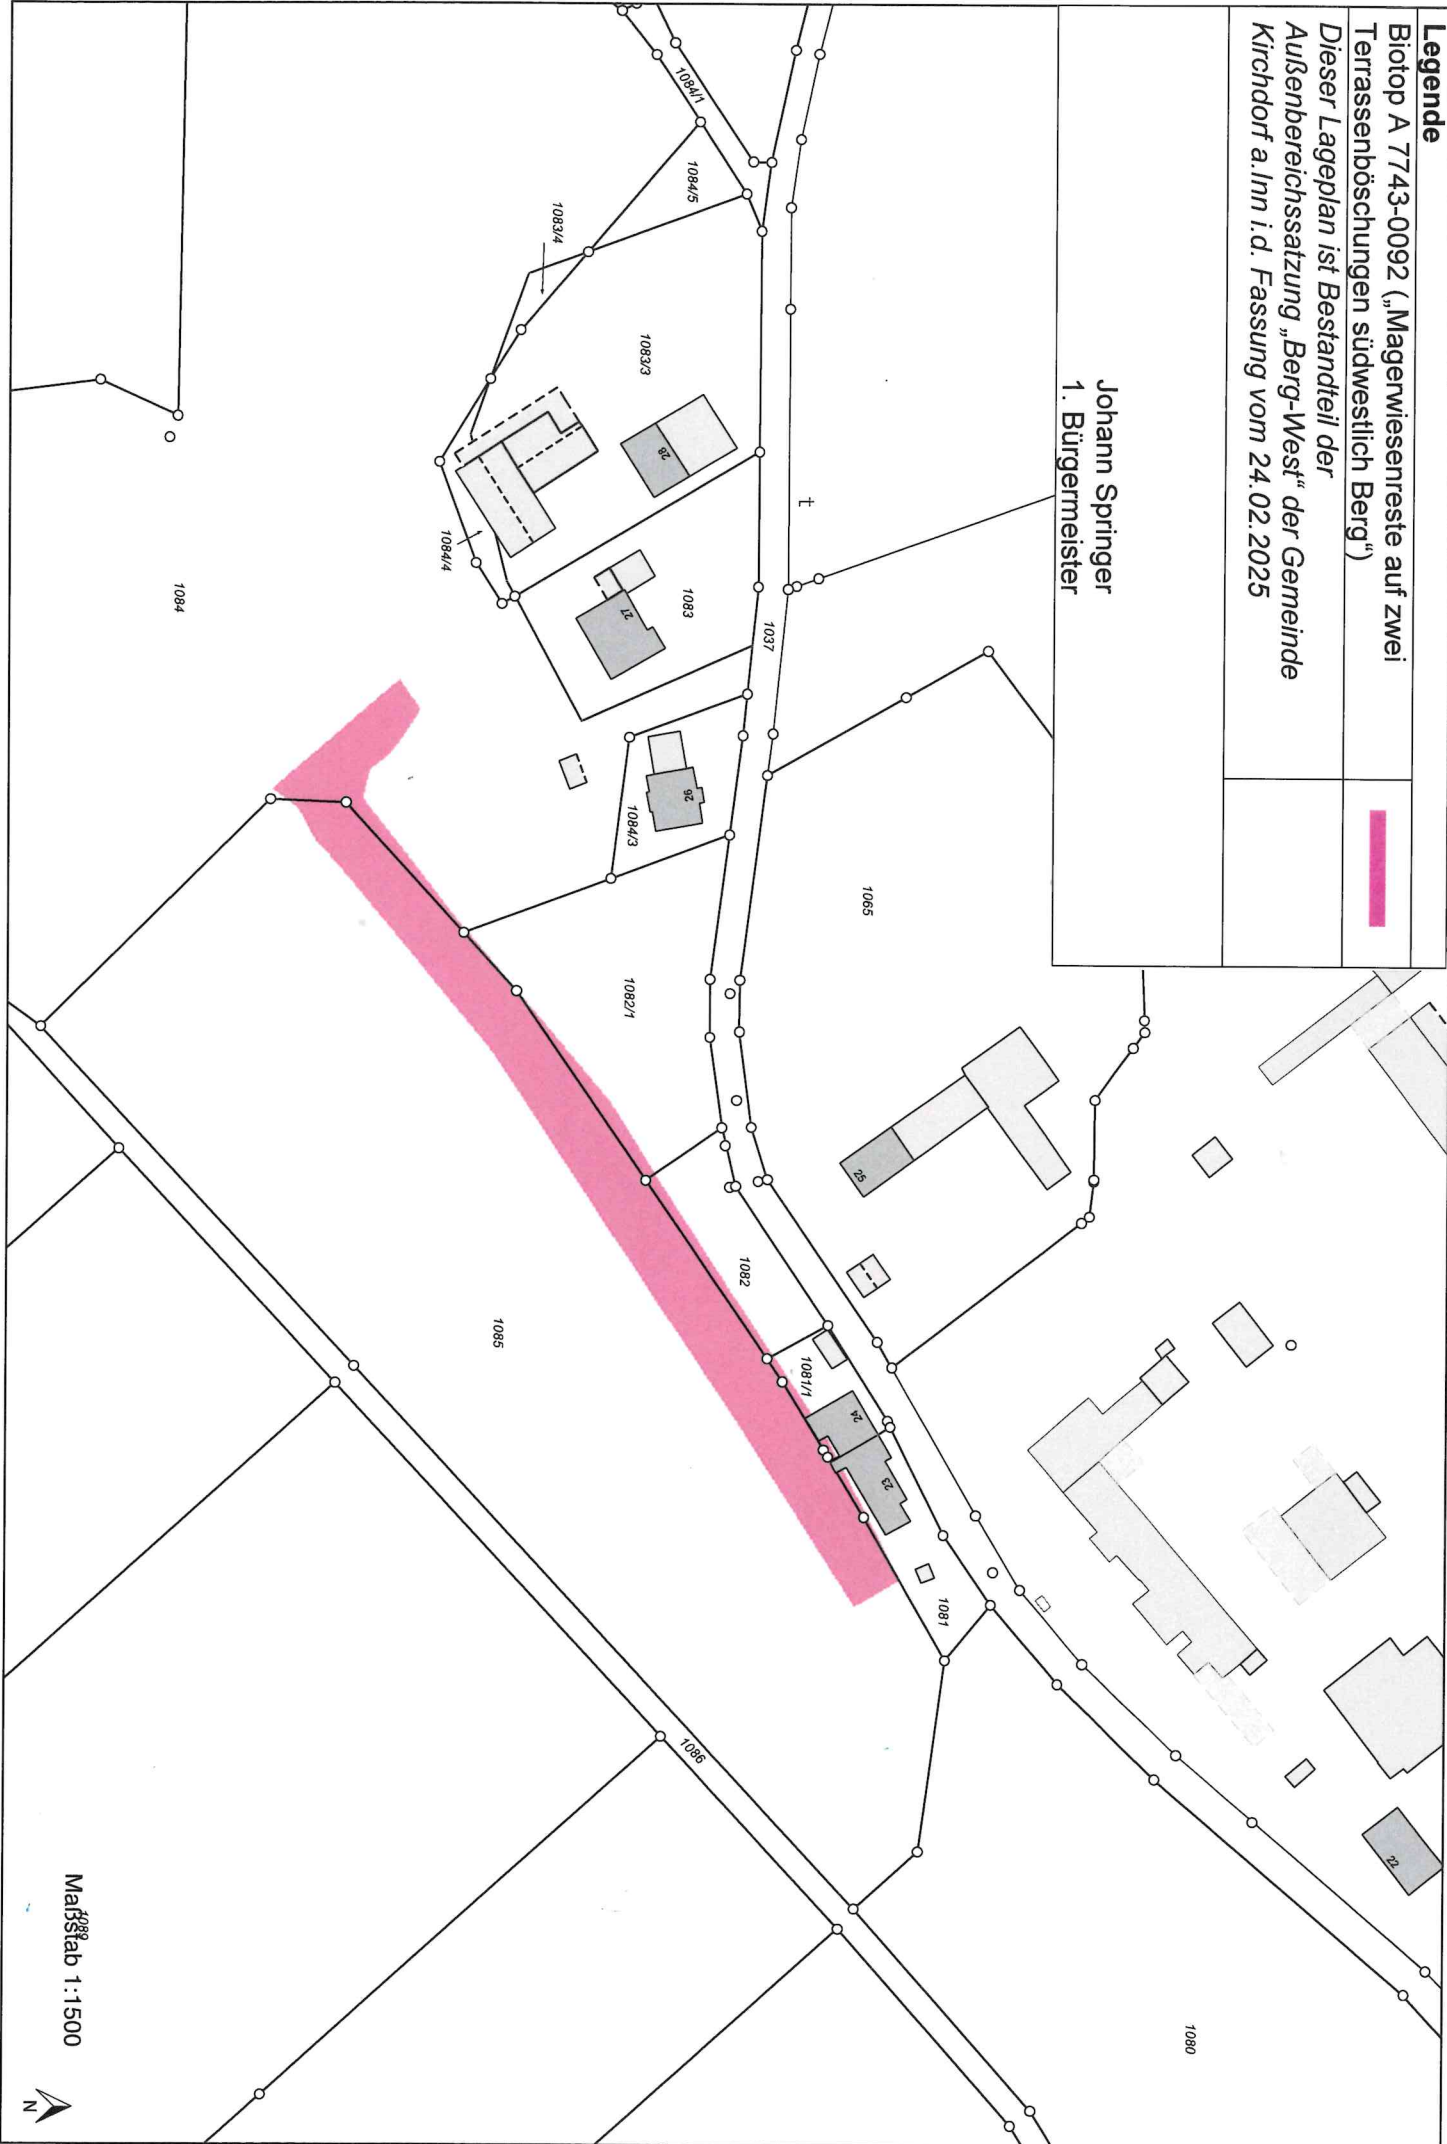

Maßstab 1:1500

