


Einbeziehungssatzung „Seibersdorf Fährweg“

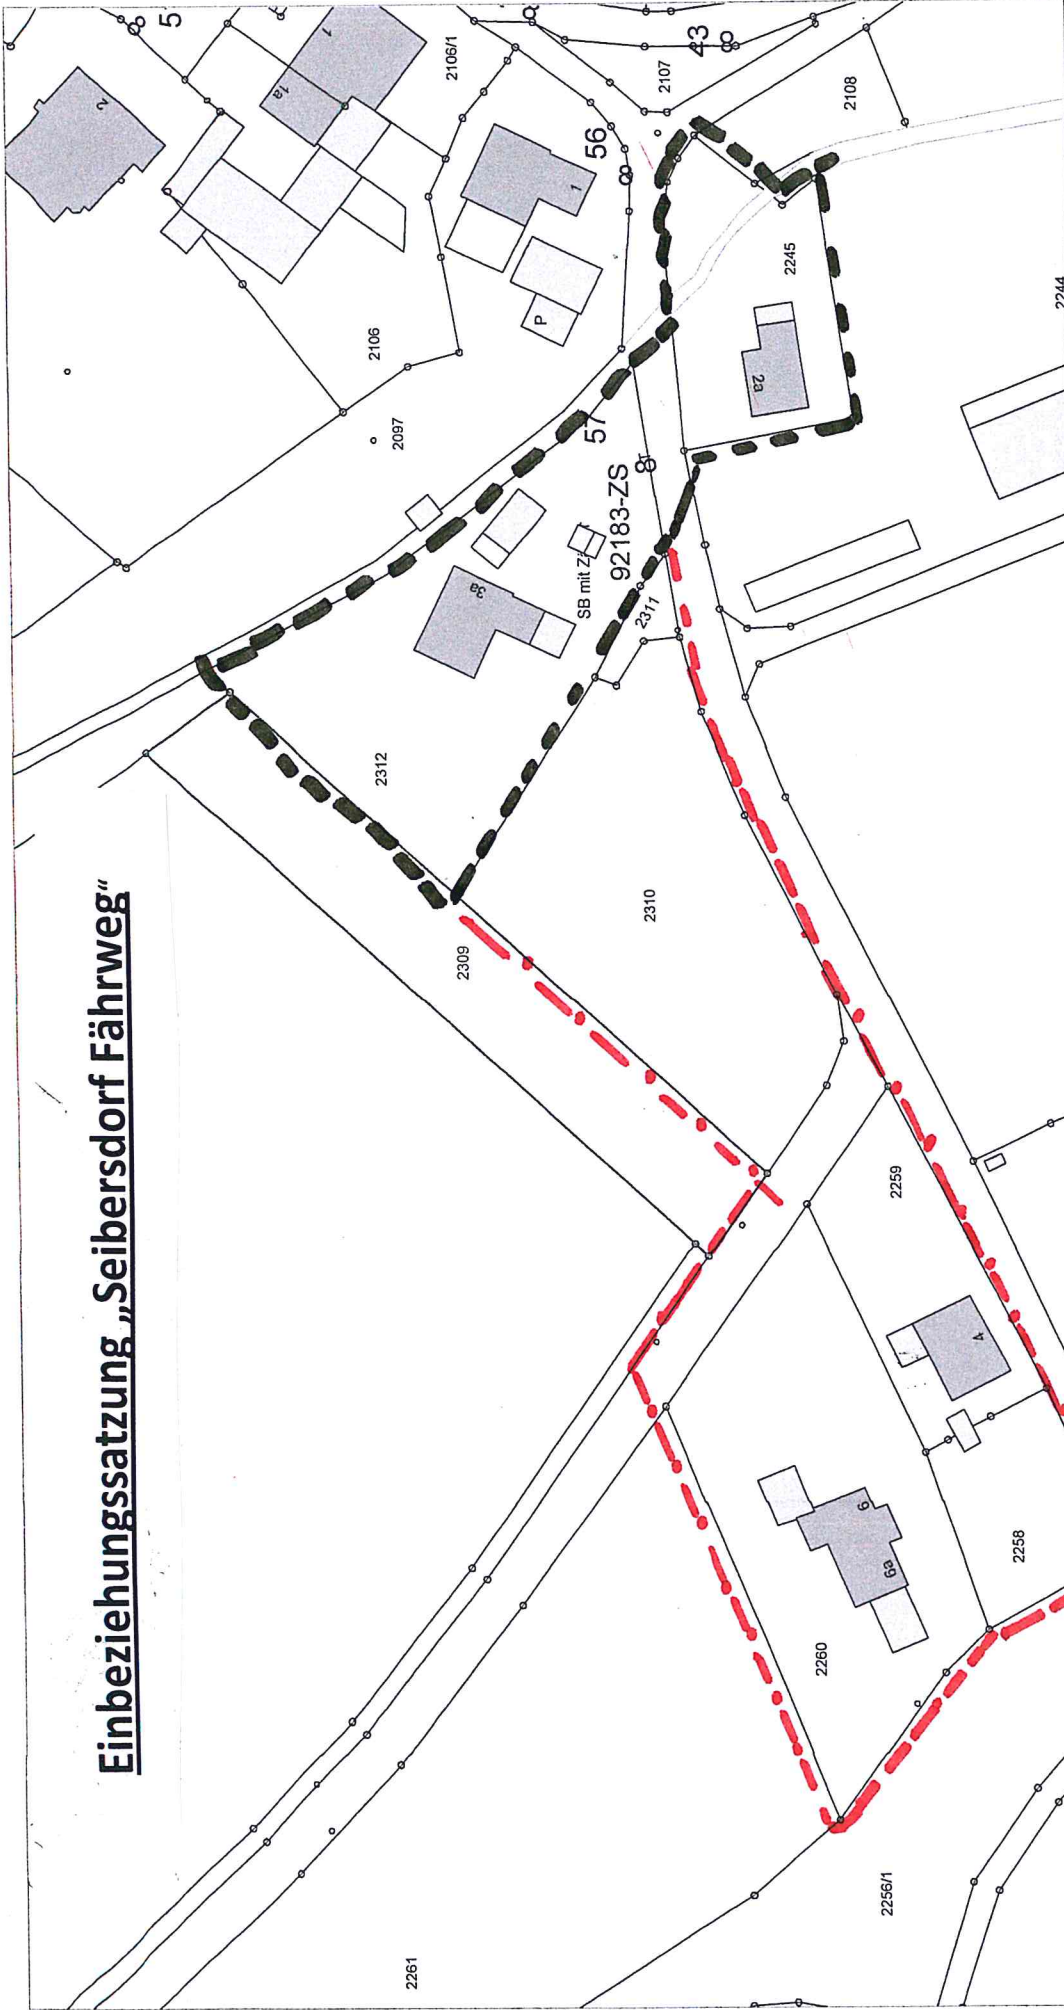

Gemeinde Kirchdorf a. Inn

Auszug aus dem amtlichen Liegenschaftskataster
zur Verfügung gestellt vom Bayerischen Vermessungsamt

--- = Geltungsbereich *bisher*

--- = Geltungsbereich *Erweiterung*

Bearbeitet:

FINr:

Datum: 10.08.2017

Maßstab: 1:1193

Gemeinde Kirchdorf a. Inn

Landkreis Rottal-Inn

Aufgrund des § 35 Abs. 6 des Baugesetzbuches (BauGB) i.d.F. der Bekanntmachung vom 23.09.2004 (BGBl. I S. 2414), zuletzt geändert durch Art. 6 des Gesetzes vom 20. Okt. 2015 (BGBl. I S. 1722) erlässt die Gemeinde Kirchdorf a. Inn folgende Satzung:

**Satzung zur Änderung der Ortsabrundungssatzung Seibersdorf - Fährweg
vom 13.07.2005**

§ 1

Erweiterung des Geltungsbereiches

Die Grenzen für den bebauten Bereich im Außenbereich der Gemeinde Kirchdorf a. Inn, Ortsteil Seibersdorf, werden gemäß dem beiliegenden Lageplan M 1 : 1193 ersichtlichen Darstellungen erweitert. Der Lageplan vom 10.08.2017 ist Bestandteil dieser Satzung. Der Geltungsbereich vom 13.07.2005 wird um die Grundstücke Flurnummern 2310 , 2311, 2258, 2259 und 2260 Gemarkung Kirchdorf a. Inn erweitert.

§ 2

Zulässigkeit von Vorhaben

Innerhalb der in § 1 festgesetzten Grenzen kann zu Wohnzwecken dienenden Vorhaben nicht entgegen gehalten werden, dass sie

- Einer Darstellung im Flächennutzungsplan über Flächen für die Landwirtschaft oder Wald widersprechen oder
- Die Entstehung oder Verfestigung einer Splittersiedlung befürchten lassen.

§3

Hinweise

Mit landwirtschaftlichen Emissionen und jahreszeitlich bedingten Geruchsbeeinträchtigungen, wie sie üblicherweise im ländlichen Raum vorkommen, ist zu rechnen. Zur Minderung dieser Einwirkungen wird empfohlen, eine Eingrünung (Schutz- und Deckbepflanzung) auf dem jeweiligen Baugrundstück herzustellen. Auf die Einhaltung der Pflanzabstände nach dem AGBGB (4,0 m Pflanzabstand zu landwirtschaftlichen Flächen) wird hingewiesen.

§ 4

Rechtsfolgen

Innerhalb der in § 1 festgesetzten Grenzen richtet sich die planungsrechtliche Zulässigkeit von Vorhaben gem. § 29 BauGB nach § 34 BauGB.

§ 5

Inkrafttreten

Die Satzung tritt eine Woche nach ihrer Bekanntmachung in Kraft.

Kirchdorf am Inn, den 21.11.2017

.....
Johann Springer, Erster Bürgermeister